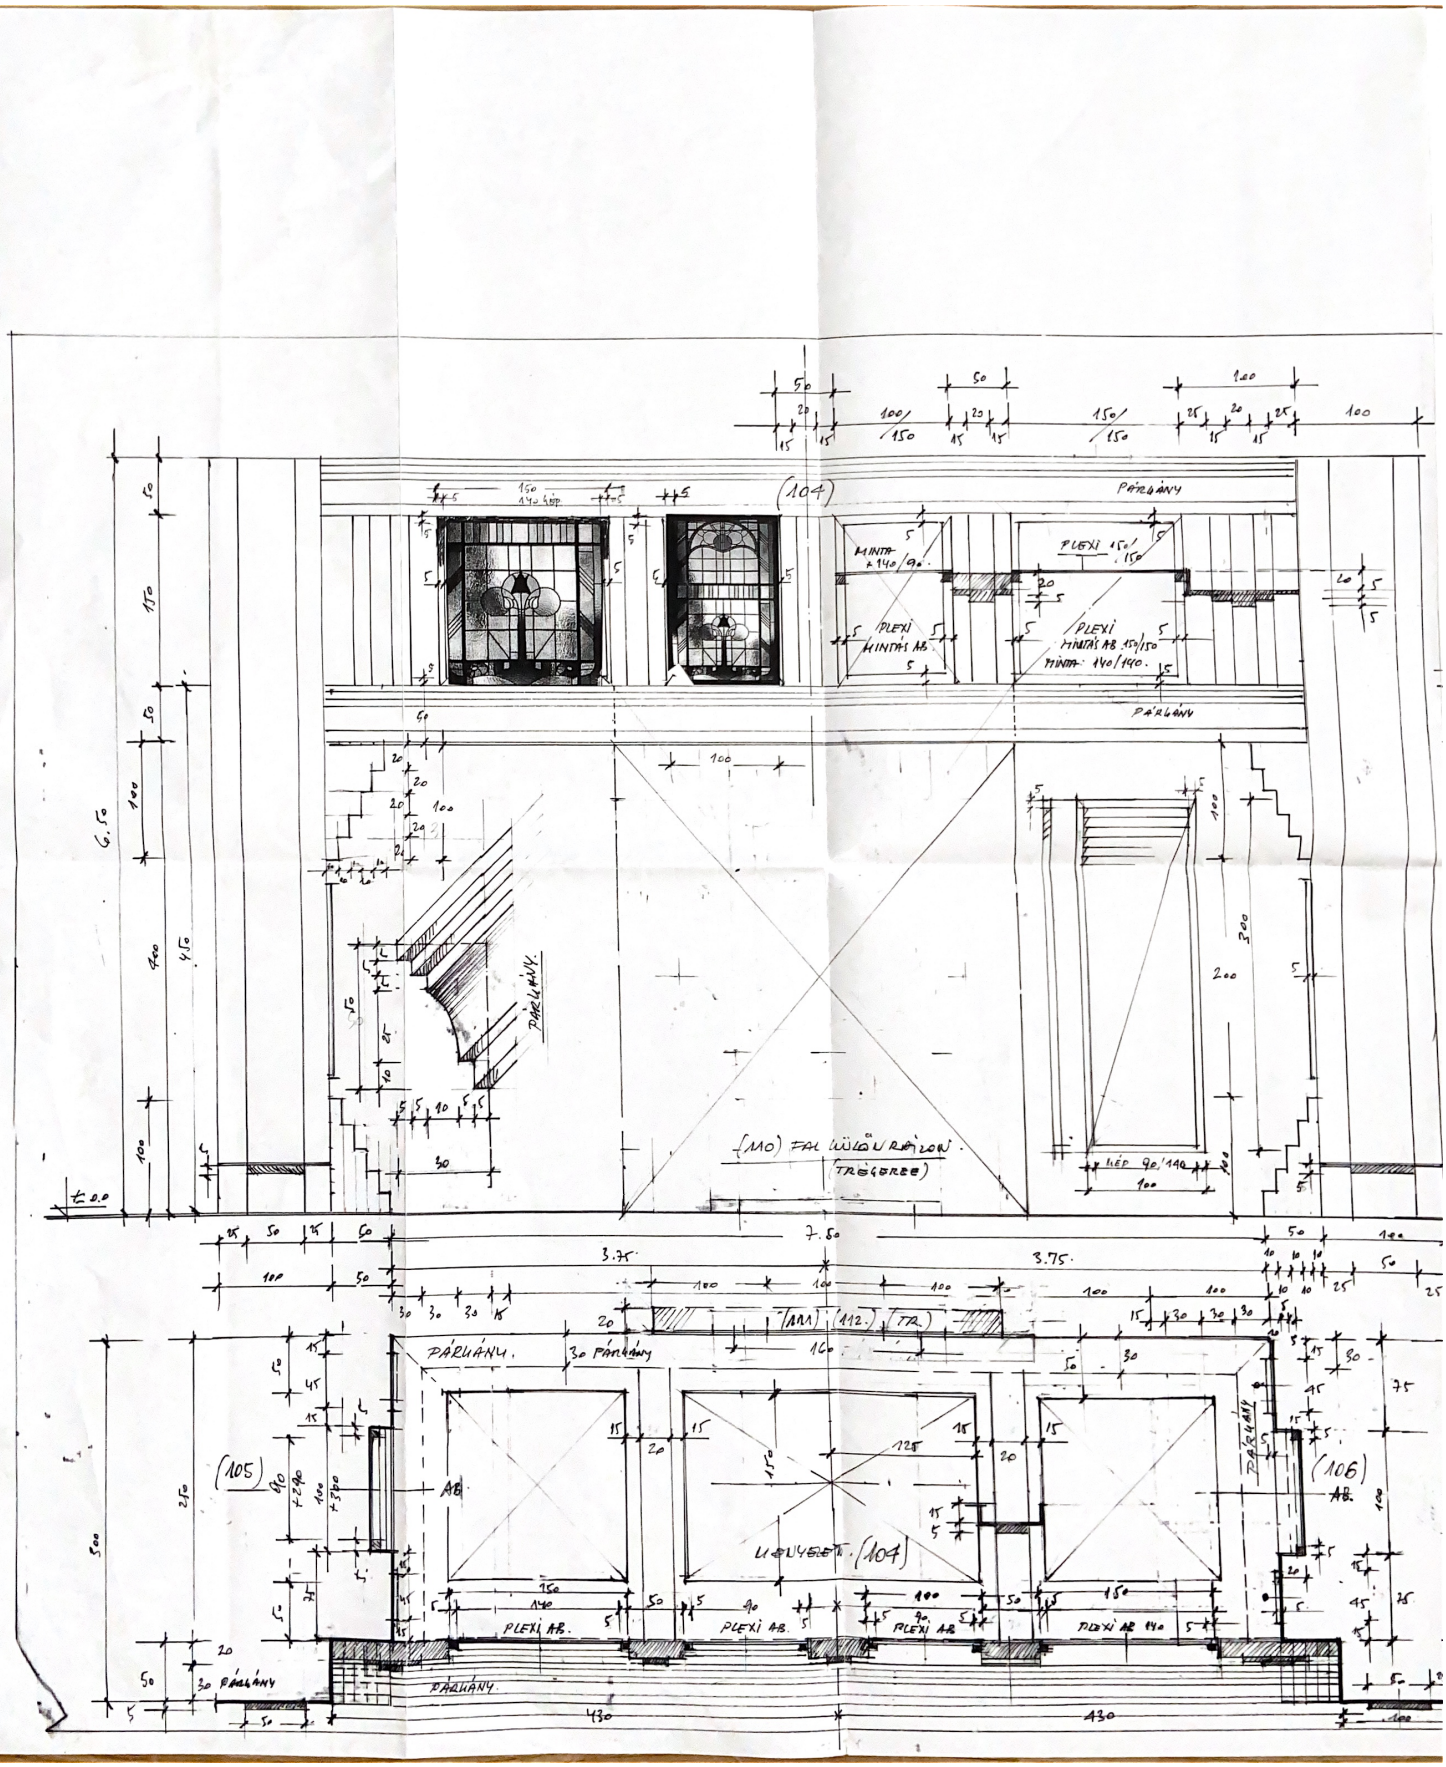
(104)
PÁRKÁNY
PLEXI 150/150
MINTA ±140/90
PLEXI MINTÁS AB.
PLEXI MINTÁS AB. 150/150
MINTA 140/140.
PÁRKÁNY
(110) FAL KÜLÖNRÁJZON.
(TRÉGERES)
LÉP 90/140
PÁRKÁNY.
(105)
(106)
AB.
LEVÉLRÉTI (104)
PLEXI AB.
PLEXI AB.
PLEXI AB.
PLEXI AB 140
PÁRKÁNY
PÁRKÁNY
430
430

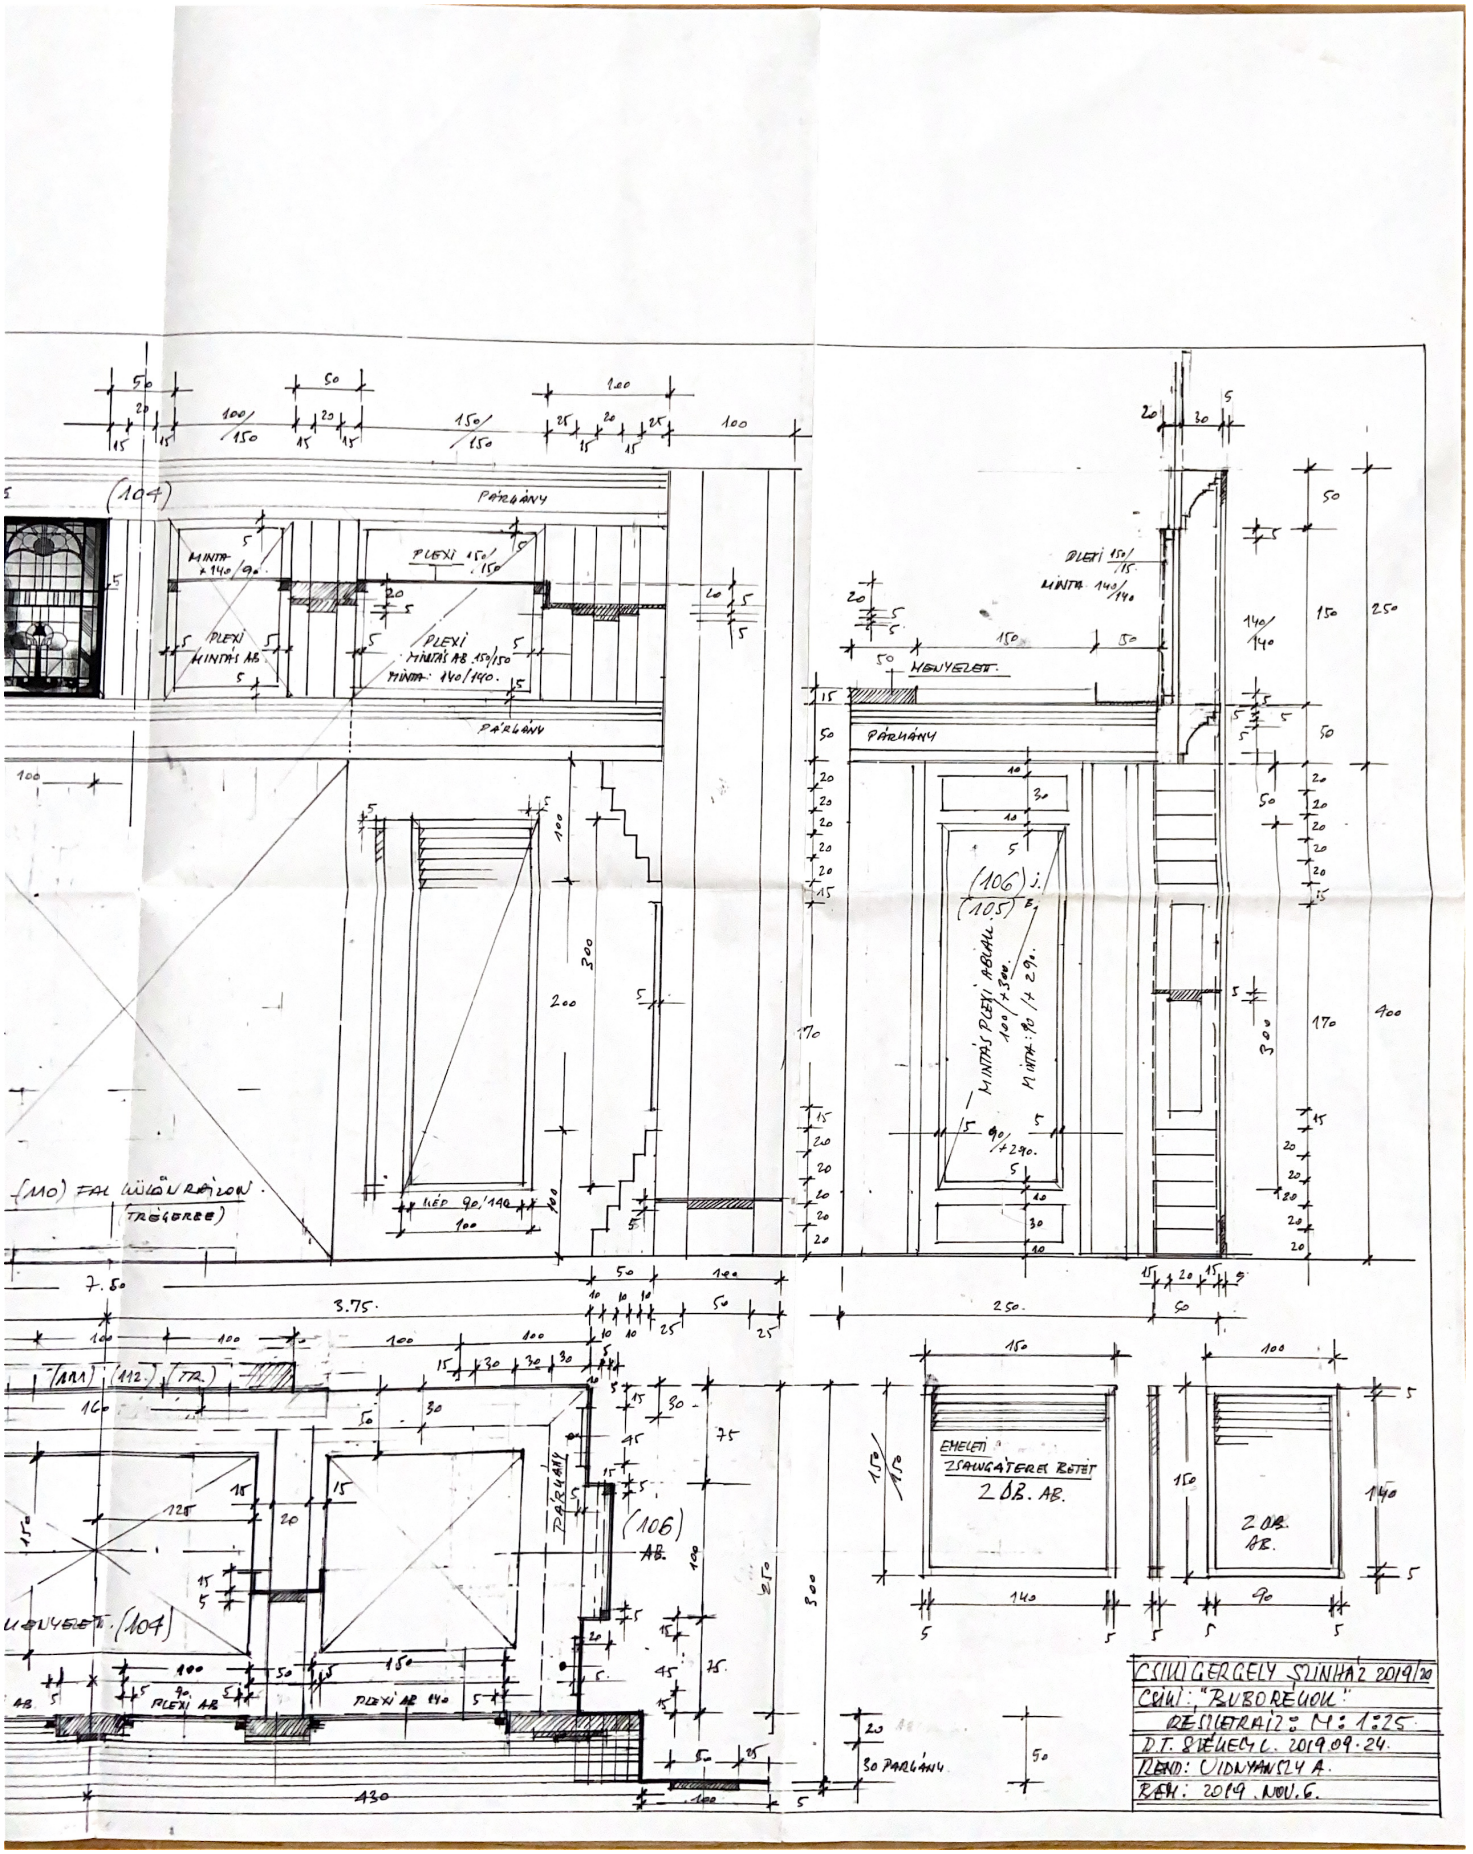
(104)
PÁRKÁNY
MINTA 140/90.
PLEXI MINTÁS AB.
PLEXI 150/150
PLEXI MINTÁS AB. 150/150
MINTA: 140/140.
PÁRKÁNY
(110) FAL KÜLÖNRÁLON.
(TRIGORRE)
LÉP 90/140
7.80
3.75.
(111) (112) (113)
PÁRKÁNY
(106)
AB.
KÜLÖNÉLL. (104)
PLEXI AB
PLEXI AB 140
430
KÜLÖNÉLL.
PÁRKÁNY
(106) J.
(105) E.
MINTÁS PLEXI ABLAK
100/300.
MINTA: 90/290.
2.50.
ÉPÍTÉSI
ZSALUGÁTEREL ROTÉT
2 DB. AB.
2 DB.
AB.
30 PÁRKÁNY
CSILLAGERGELY SZÍNHÁZ 2019/20
CÍM: "BÜRÖREGÖK"
REGISZTRÁTOR: M: 1:25
D.T. SZÉLES L. 2019.09.24.
REND: UDVARNOKI A.
RÉM: 2019. NOV. 6.